


PROJEKT RJEŠENJA REGULACIJE PROMETA  
U NASELJU SLANO

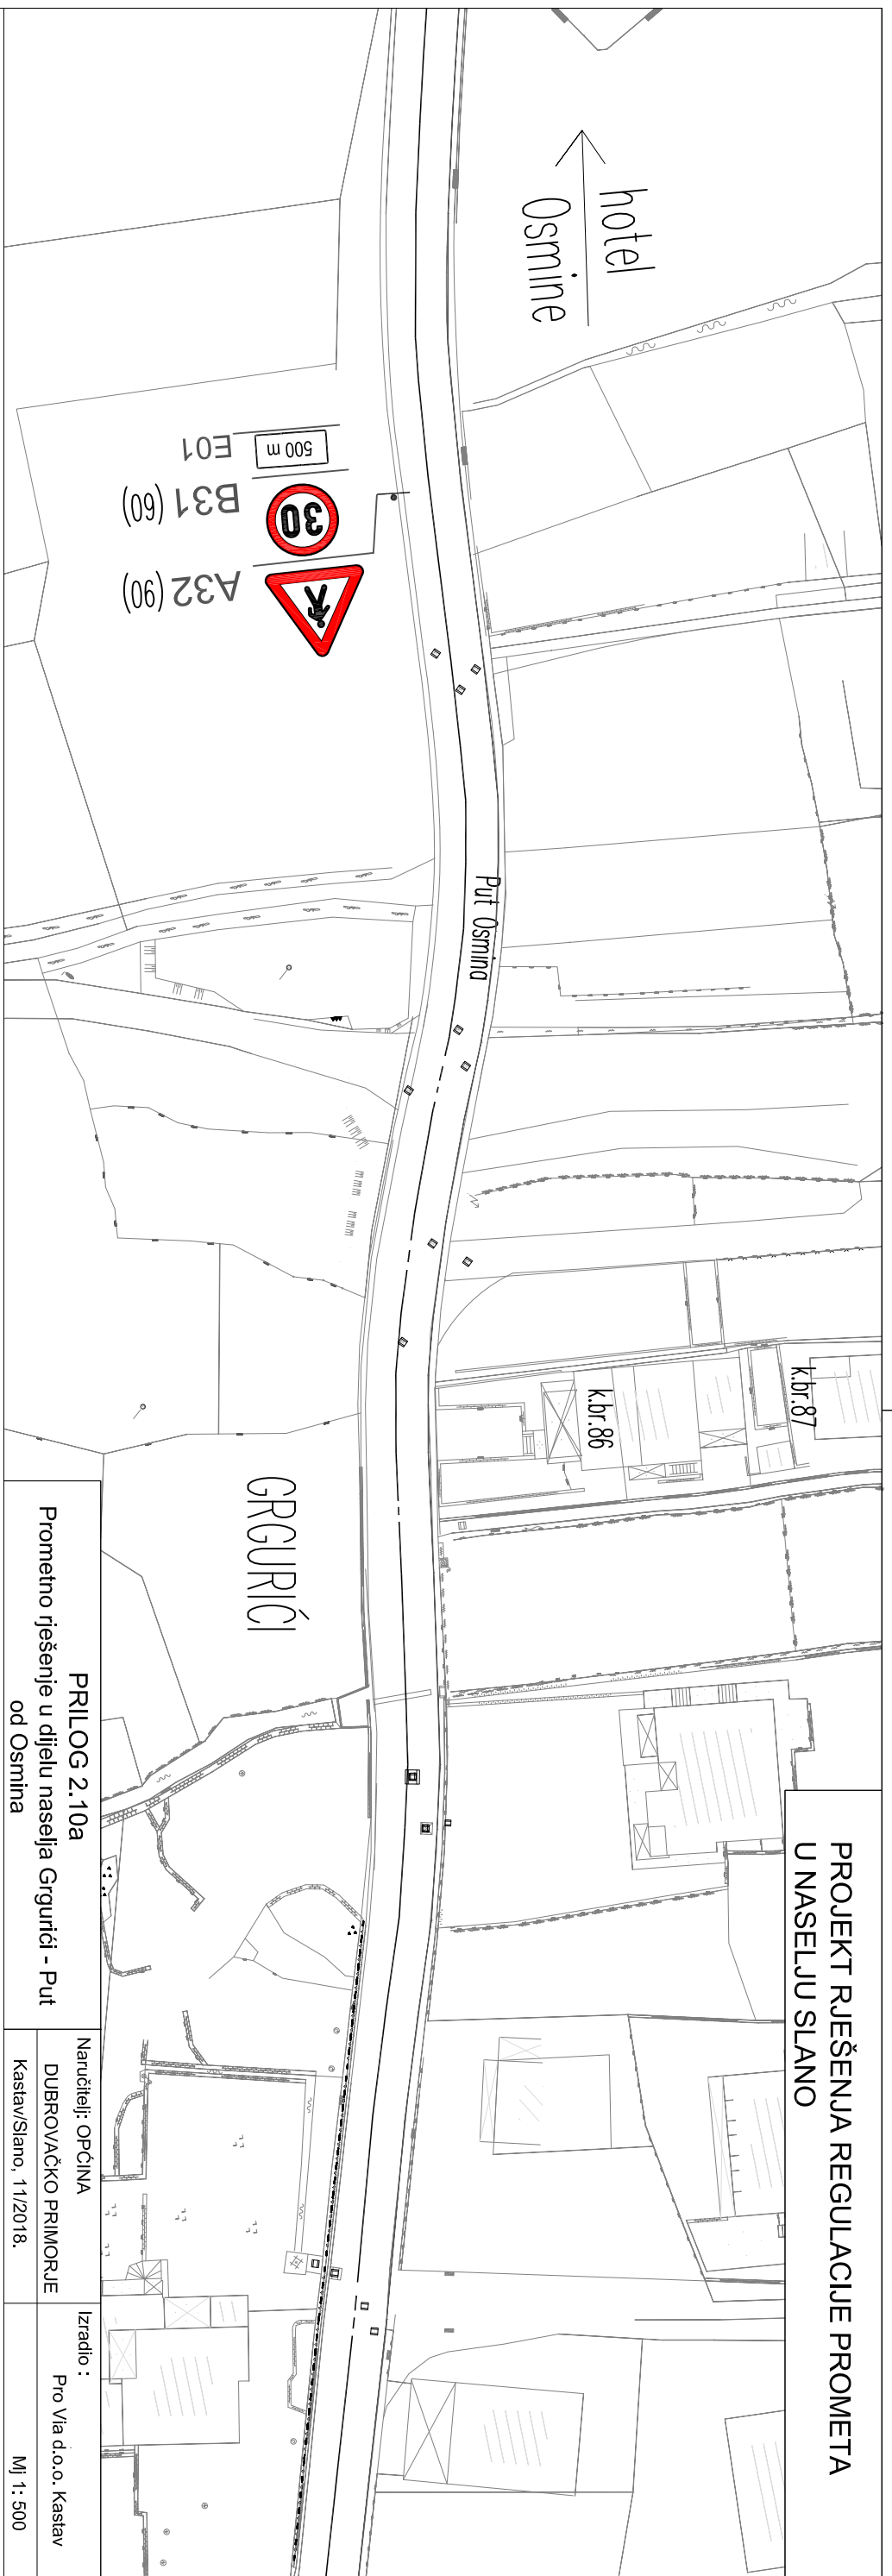

PRILOG 2.10a  
Prometno rješenje u dijelu naselja Grgurici - Put  
od Osmine

Naručitelj: OPĆINA  
DUBROVAČKO PRIMORJE  
Kastav/Slano, 11/2018.

Izradio :  
Pro Via d.o.o. Kastav  
Mj 1: 500

Izmjena prema Detalju 8

