


PROJEKT RJEŠENJA REGULACIJE PROMETA  
U NASELJU SLANO

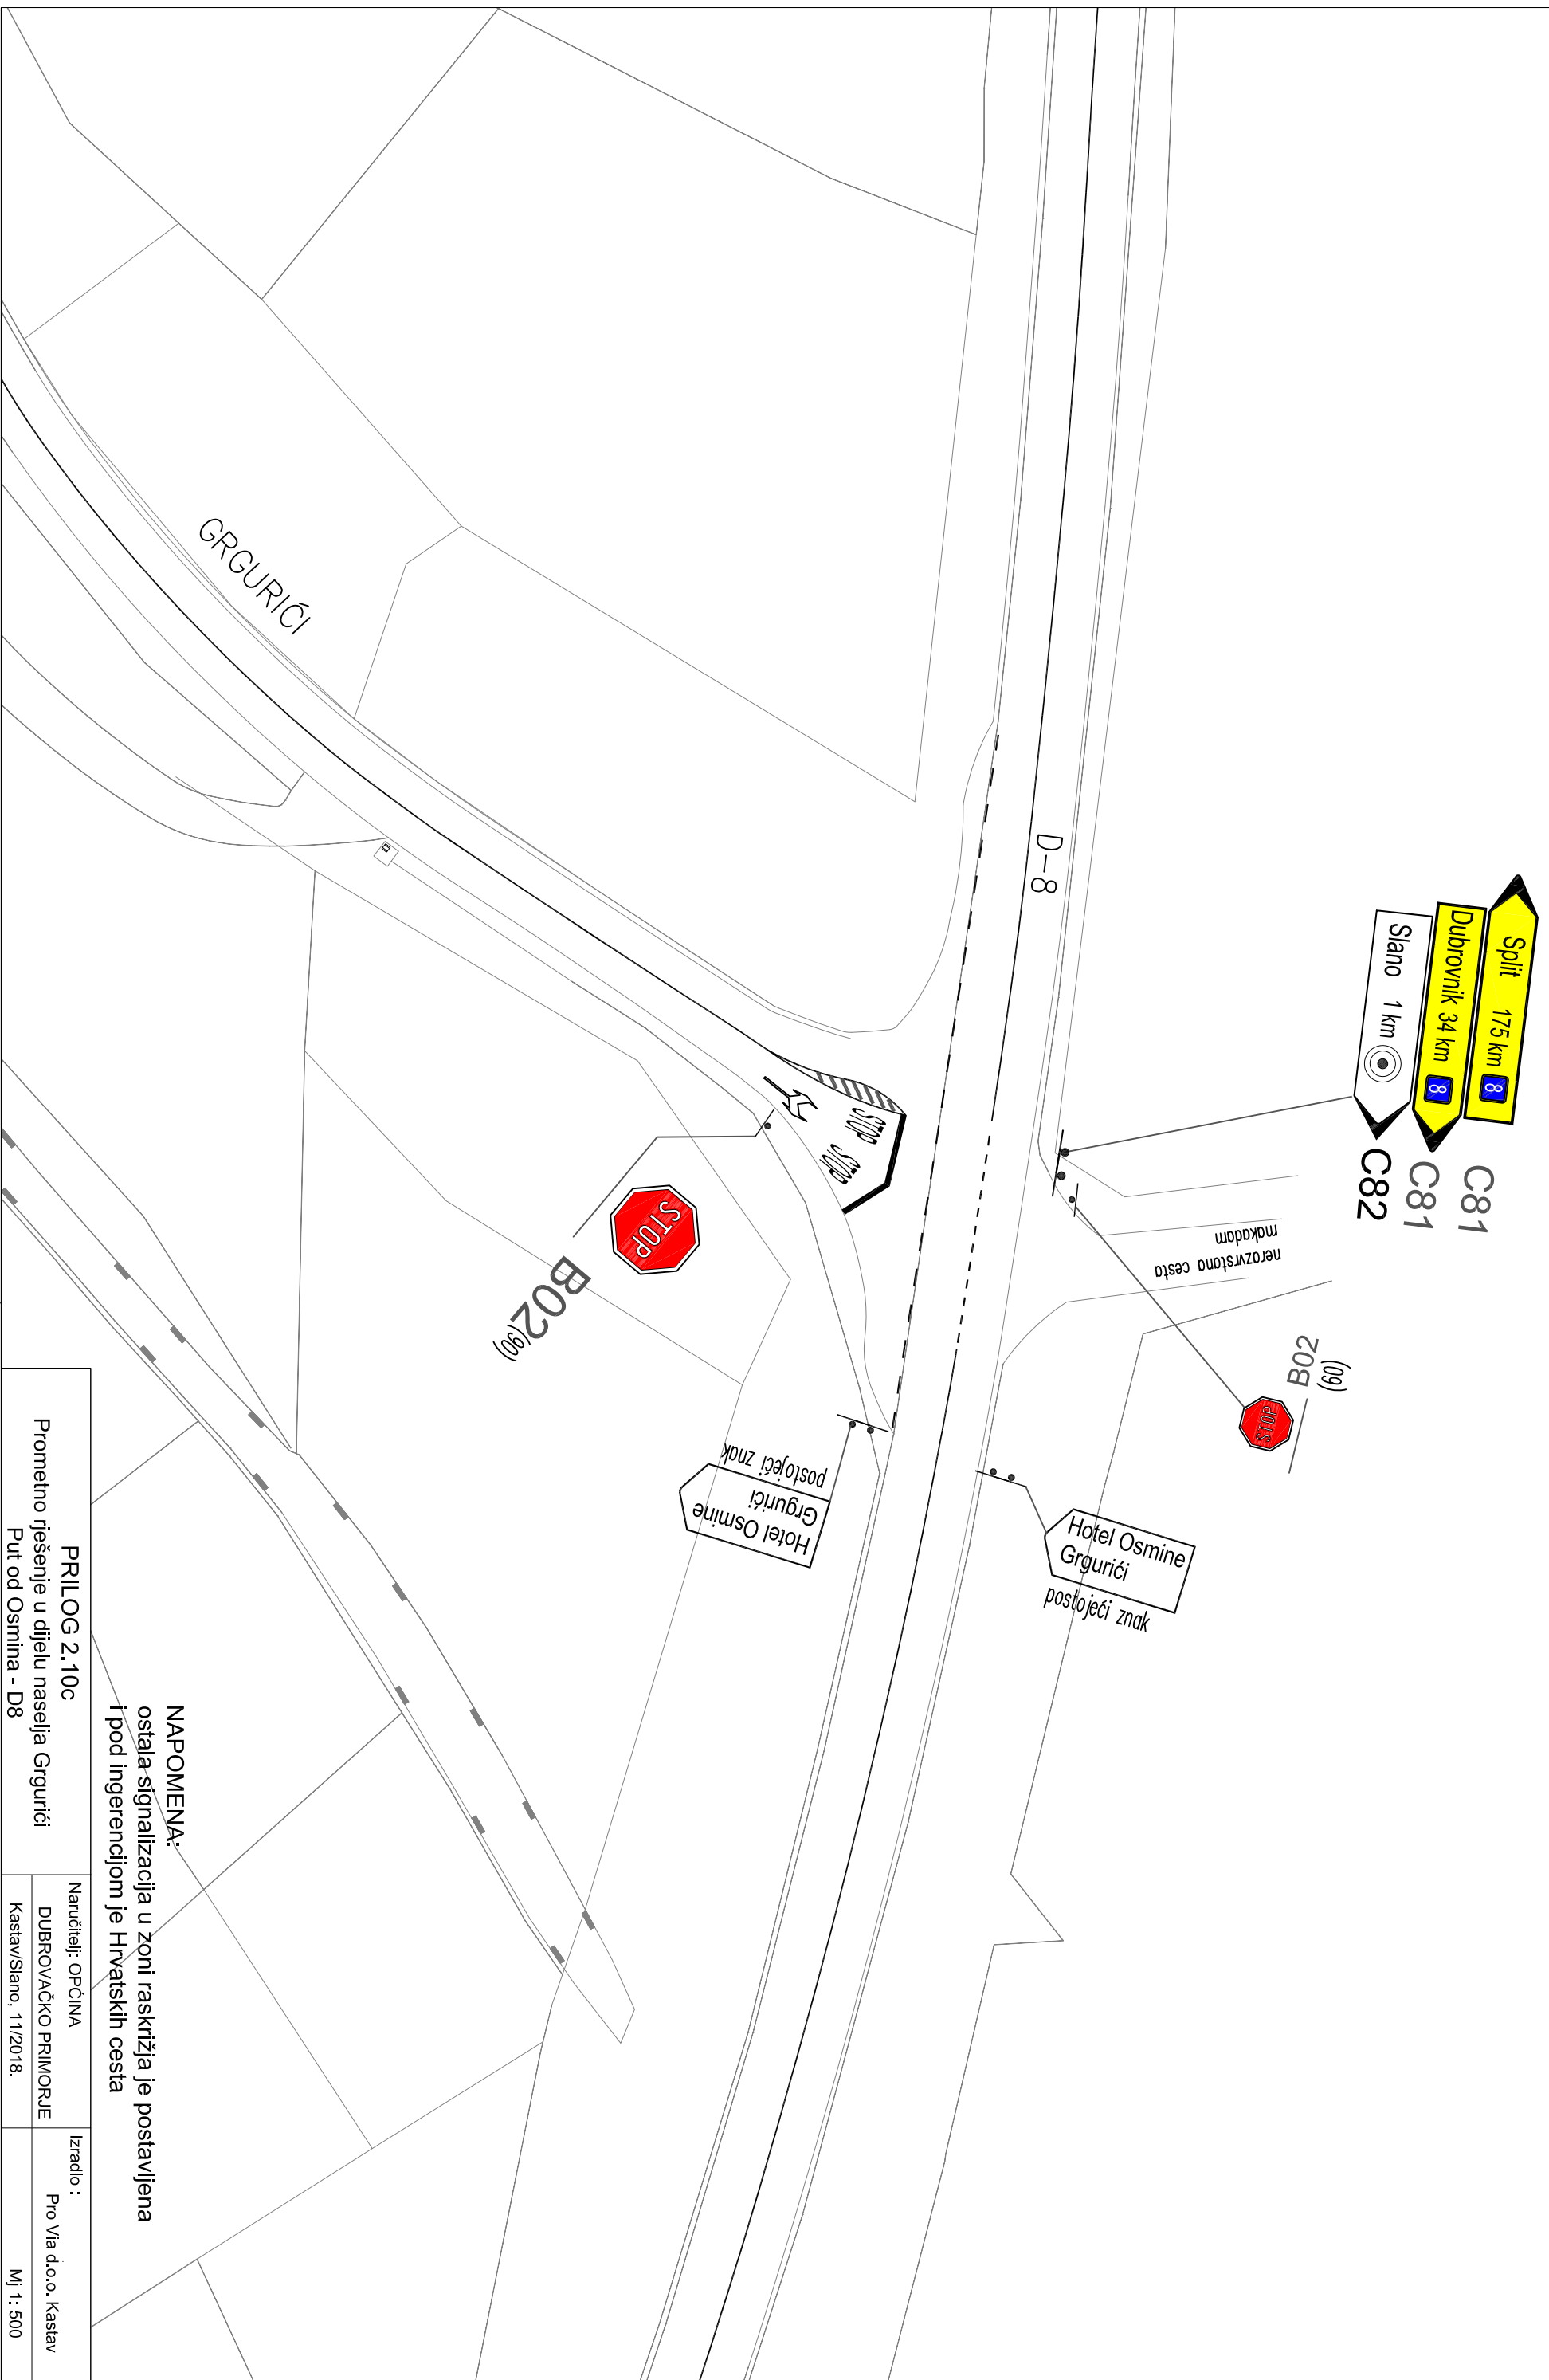

**NAPOMENA:**  
ostala signalizacija u zoni raskrižja je postavljena  
i pod ingerencijom je Hrvatskih cesta

PRILOG 2.10c Prometno rješenje u dijelu naselja Grgurici Put od Osmine - D8		Naručilac: OPĆINA DUBROVAČKO PRIMORJE Kastav/Slano, 11/2018.	Izradio : Pro Via d.o.o. Kastav M 1 : 500
---	--	--	---