


# KUĆIŠTE S PROGRAMATOROM

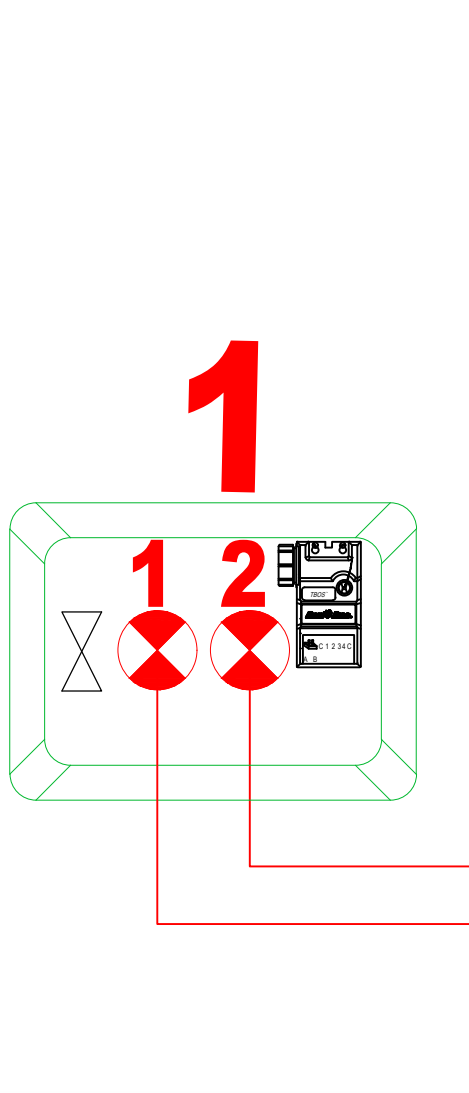

**TRAMES  
CONSULTANTS**

| TRAMES CONSULTANTS d.o.o., Šipčine 2, 20 000 Dubrovnik | Telefon: +385 (0)20 641 400 | Fax: +385 (0)20 641 433 | E-mail: trames@du.t-com.hr | www.trames-consultants.hr |

INVESTITOR OPĆINA DUBROVAČKO PRIMORJE /Trg Ruđera Boškovića 1, 20232 Slano/

GRAĐEVINA

LOKACIJA K.Č. 2956/1 K.O. SLANO

NAZIV GRAĐEVINE TRG HRVATSKIH VELIKANA SLANO

RAZINA IZVEDBENI PROJEKT

BROJ

OZNAKA

T.D. 178-16-IZ

STRUKOVNA  
ODREDNICA I  
PROJEKTIRANI  
DIO GRAĐEVINE

MAPA 2/3 \_PROJEKT NAVODNJAVANJA I ODVODNJE

SADRŽAJ  
GRAFIČKOG  
PRIKAZA

**DETALJ KUĆIŠTA**

MJERILO

REVIZIJA

00

DATUM

VELJAČA, 2017.

LIST BROJ

02


PROJEKTANT

CVIJETO RUSO dipl .ing. stroj.

SURADNICI

IVAN GUSTIN građ. teh.  
TOMISLAV PAPAC arh. teh

**KUĆIŠTE S PROGRAMATOROM**

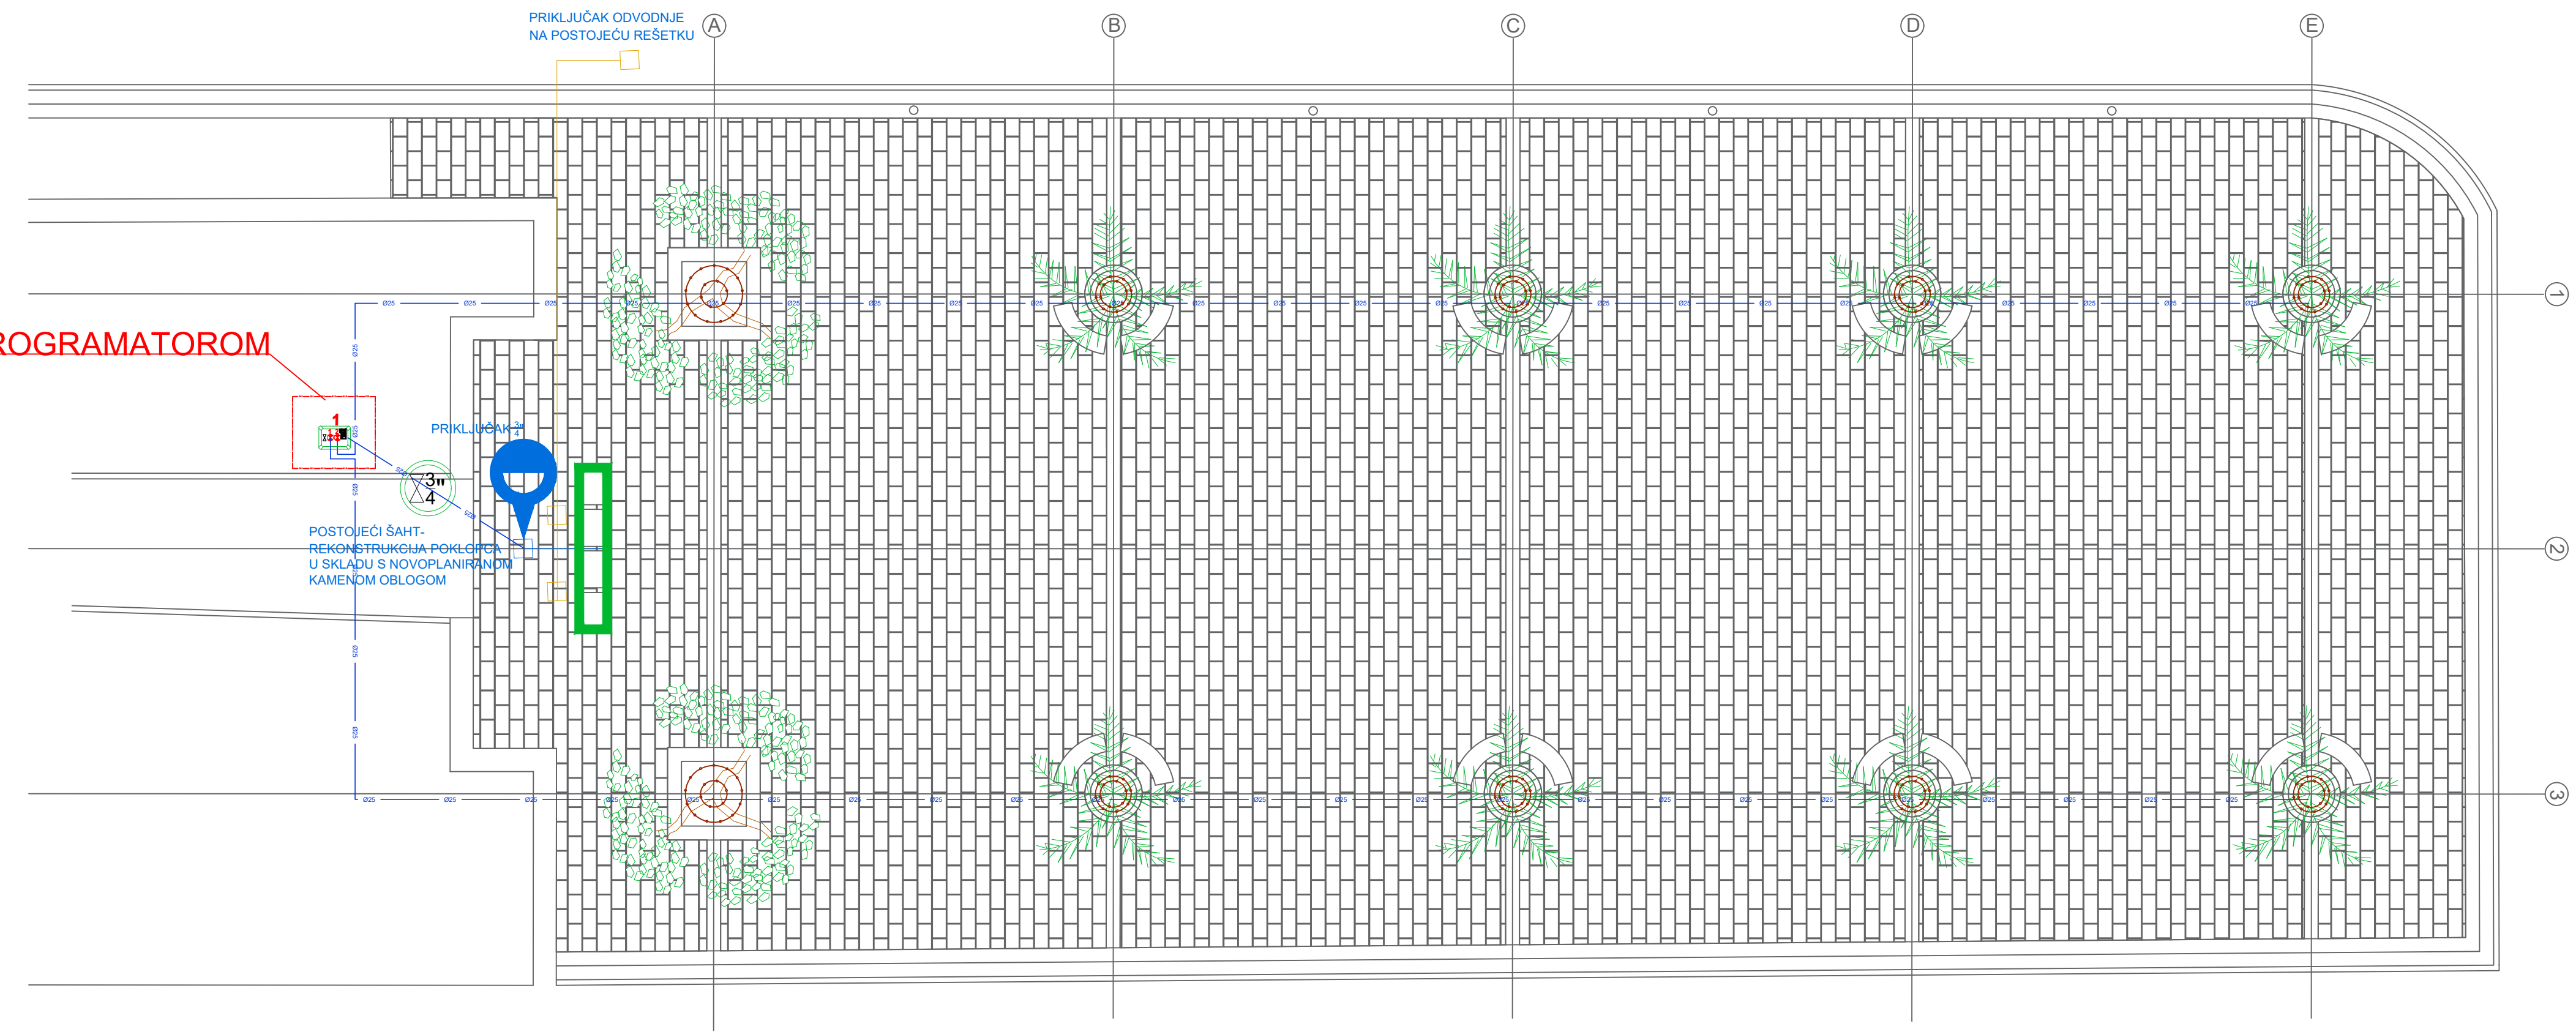

**TRAMES CONSULTANTS**

TRAMES CONSULTANTS d.o.o., Špičine 2, 20 000 Dubrovnik   Telefon: +385 (0)20 641 400   Fax: +385 (0)20 641 433   E-mail: trames@du.t-com.hr   www.trames-consultants.hr				
INVESTITOR	OPĆINA DUBROVAČKO PRIMORJE /Trg Ruđera Boškovića 1, 20232 Slano/			
GRADEVINA				
LOKACIJA	K.Č. 2956/1 K.O. SLANO			
NAZIV GRADEVINE	TRG HRVATSKIH VELIKANA SLANO			
RAZINA	IZVEDBENI PROJEKT	BROJ	OZNAKA	T.D. 178-16-IZ

STRUKOVNA ODREDNICA I PROJEKTIRANI DIO GRADEVINE  
 MAPA 2/3\_PROJEKT NAVODNJAVANJA I ODVODNJE

SADRŽAJ GRAFIČKOG PRIKAZA  
**HEMA NAVODNJAVANJA I ODVODNJE**

MJERILO	1:100	REVIZIJA	00	DATUM	VELJAČA, 2017.	LIST BROJ	01
PROJEKTANT	CVIJETO RUSO dipl. ing. stroj.		SURADNICI	IVAN GUSTIN grad. teh. TOMISLAV PAPAC arh.teh.			