


PROJEKT RJEŠENJA REGULACIJE PROMETA
U NASELJU SLANO

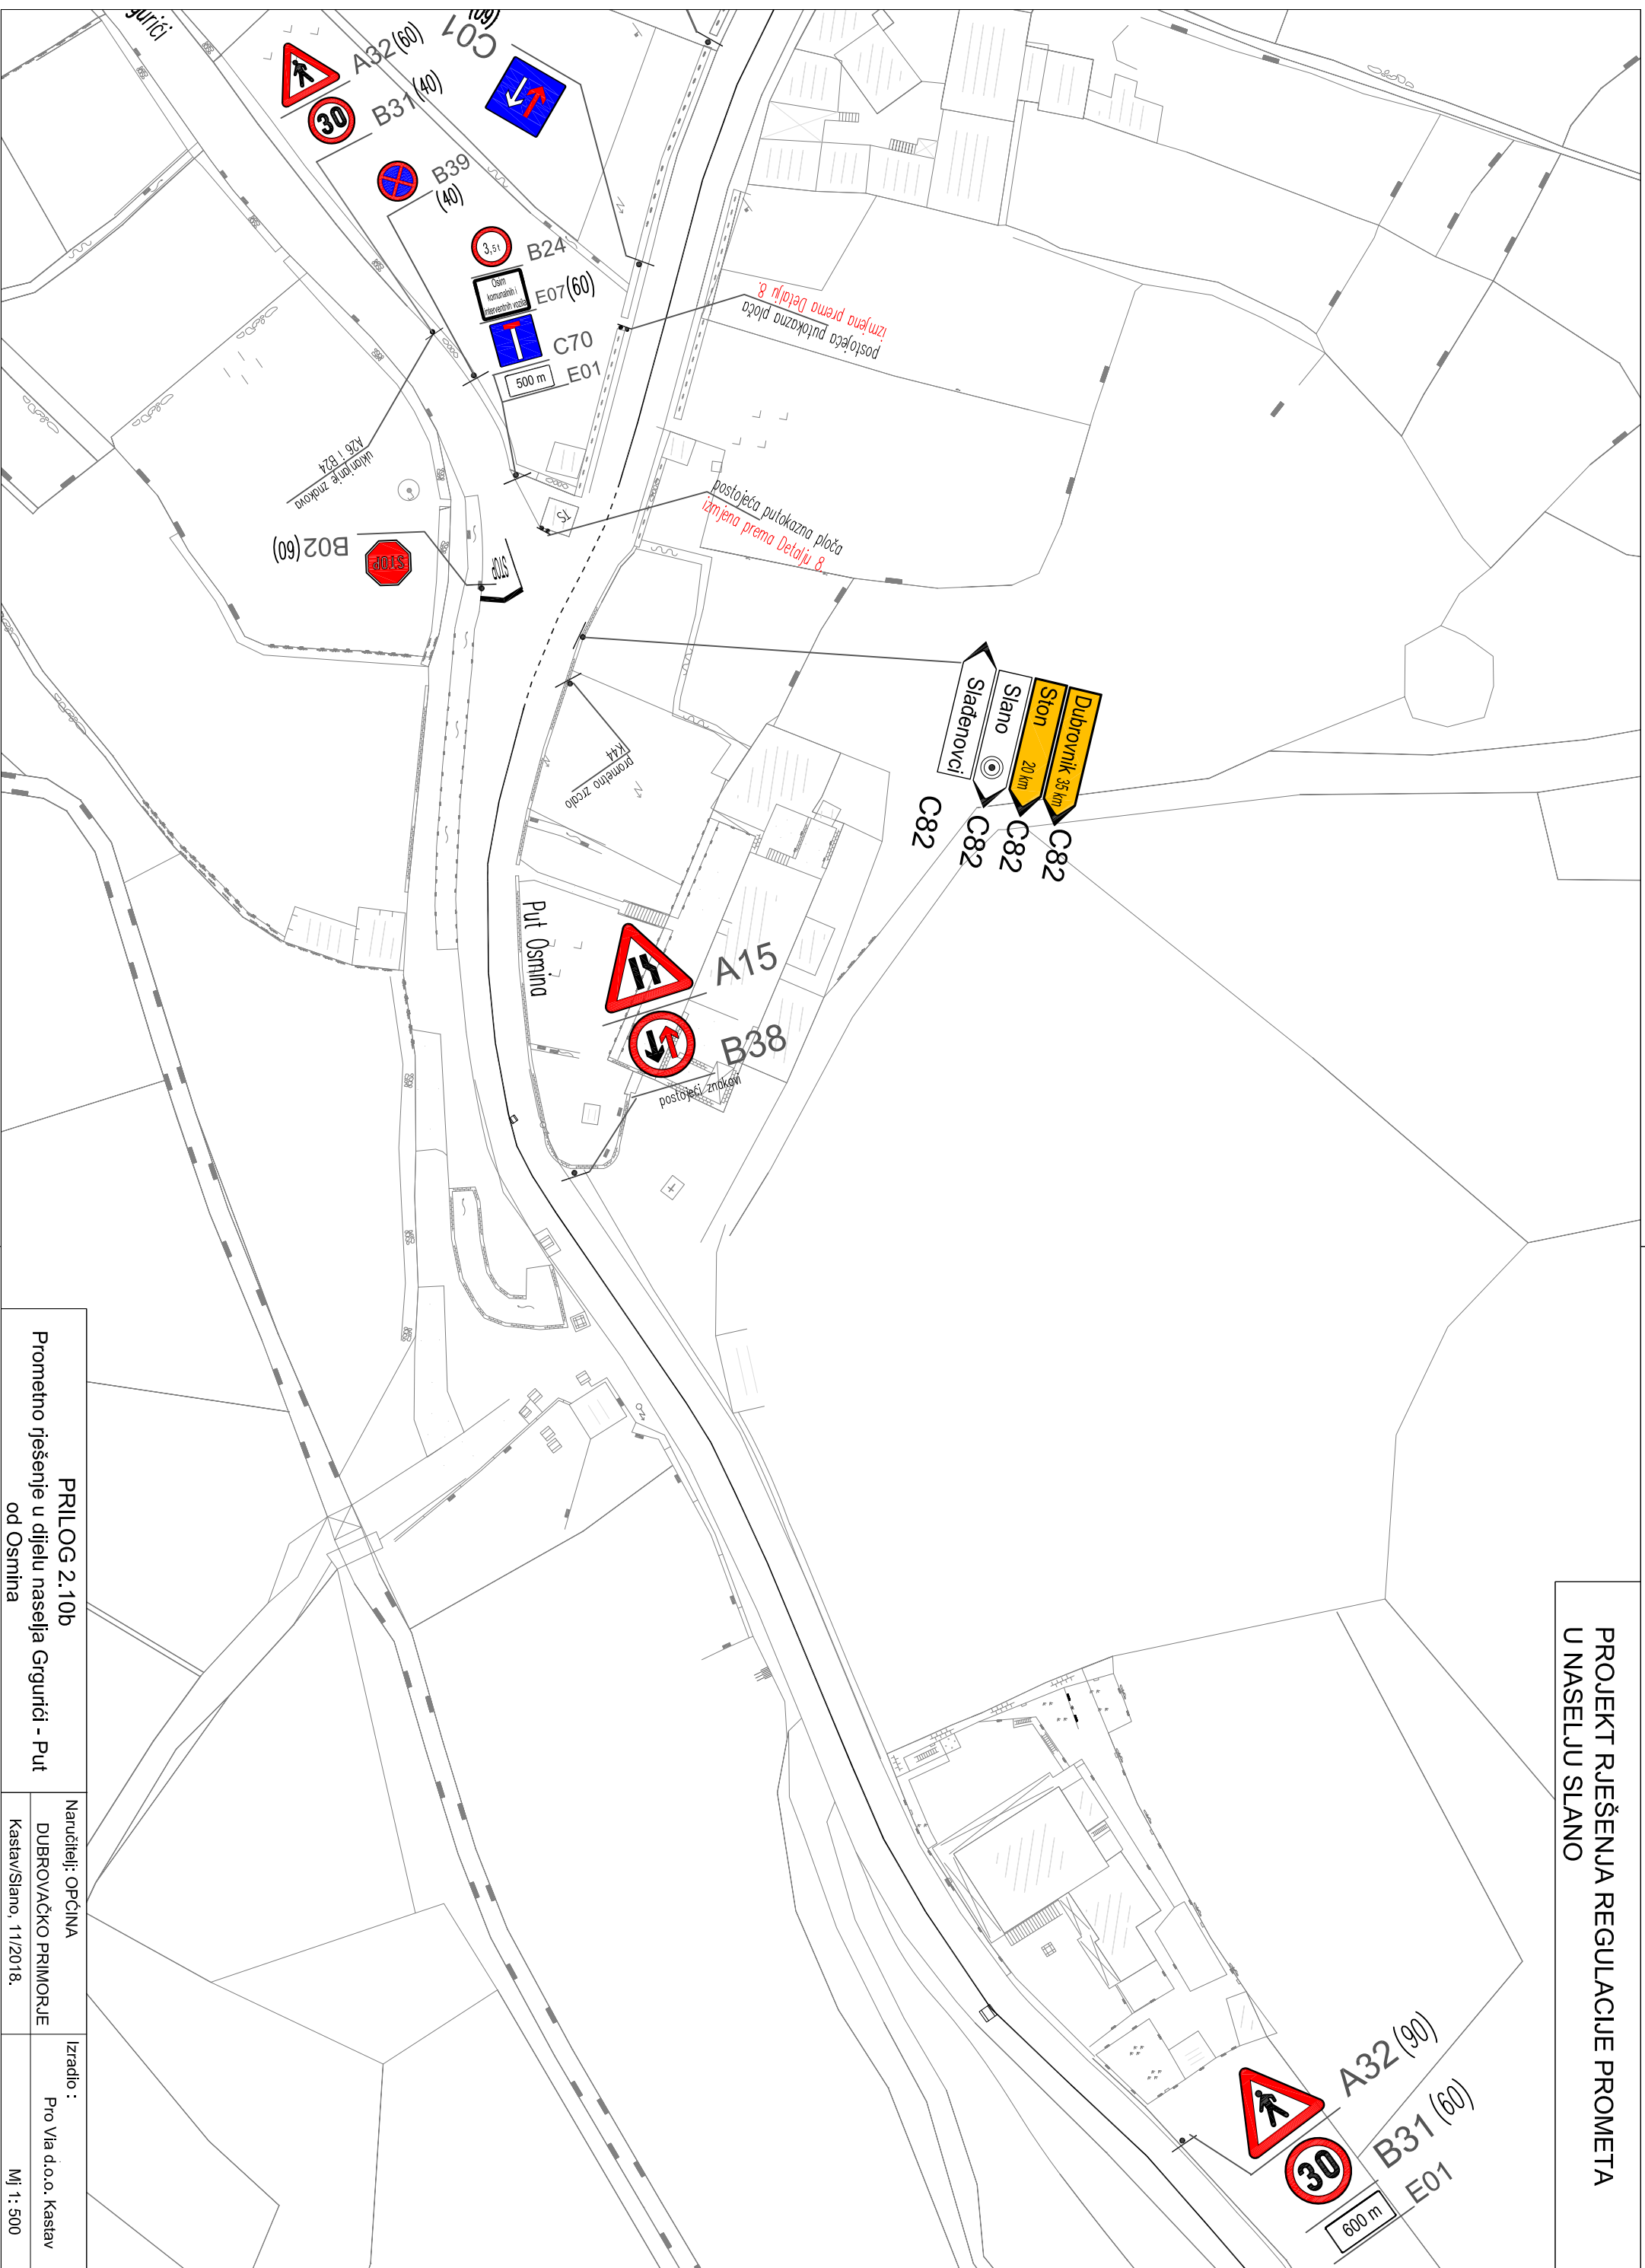

PRILOG 2.10b
Prometno rješenje u dijelu naselja Grgurici - Put
od Osmina

Naručitelj: OPĆINA
DUBROVAČKO PRIMORJE
Kastav/Slano, 11/2018.

Izradio :
Pro Via d.o.o. Kastav
M 1: 500