


PROJEKT RJEŠENJA REGULACIJE PROMETA
U NASELJU SLANO

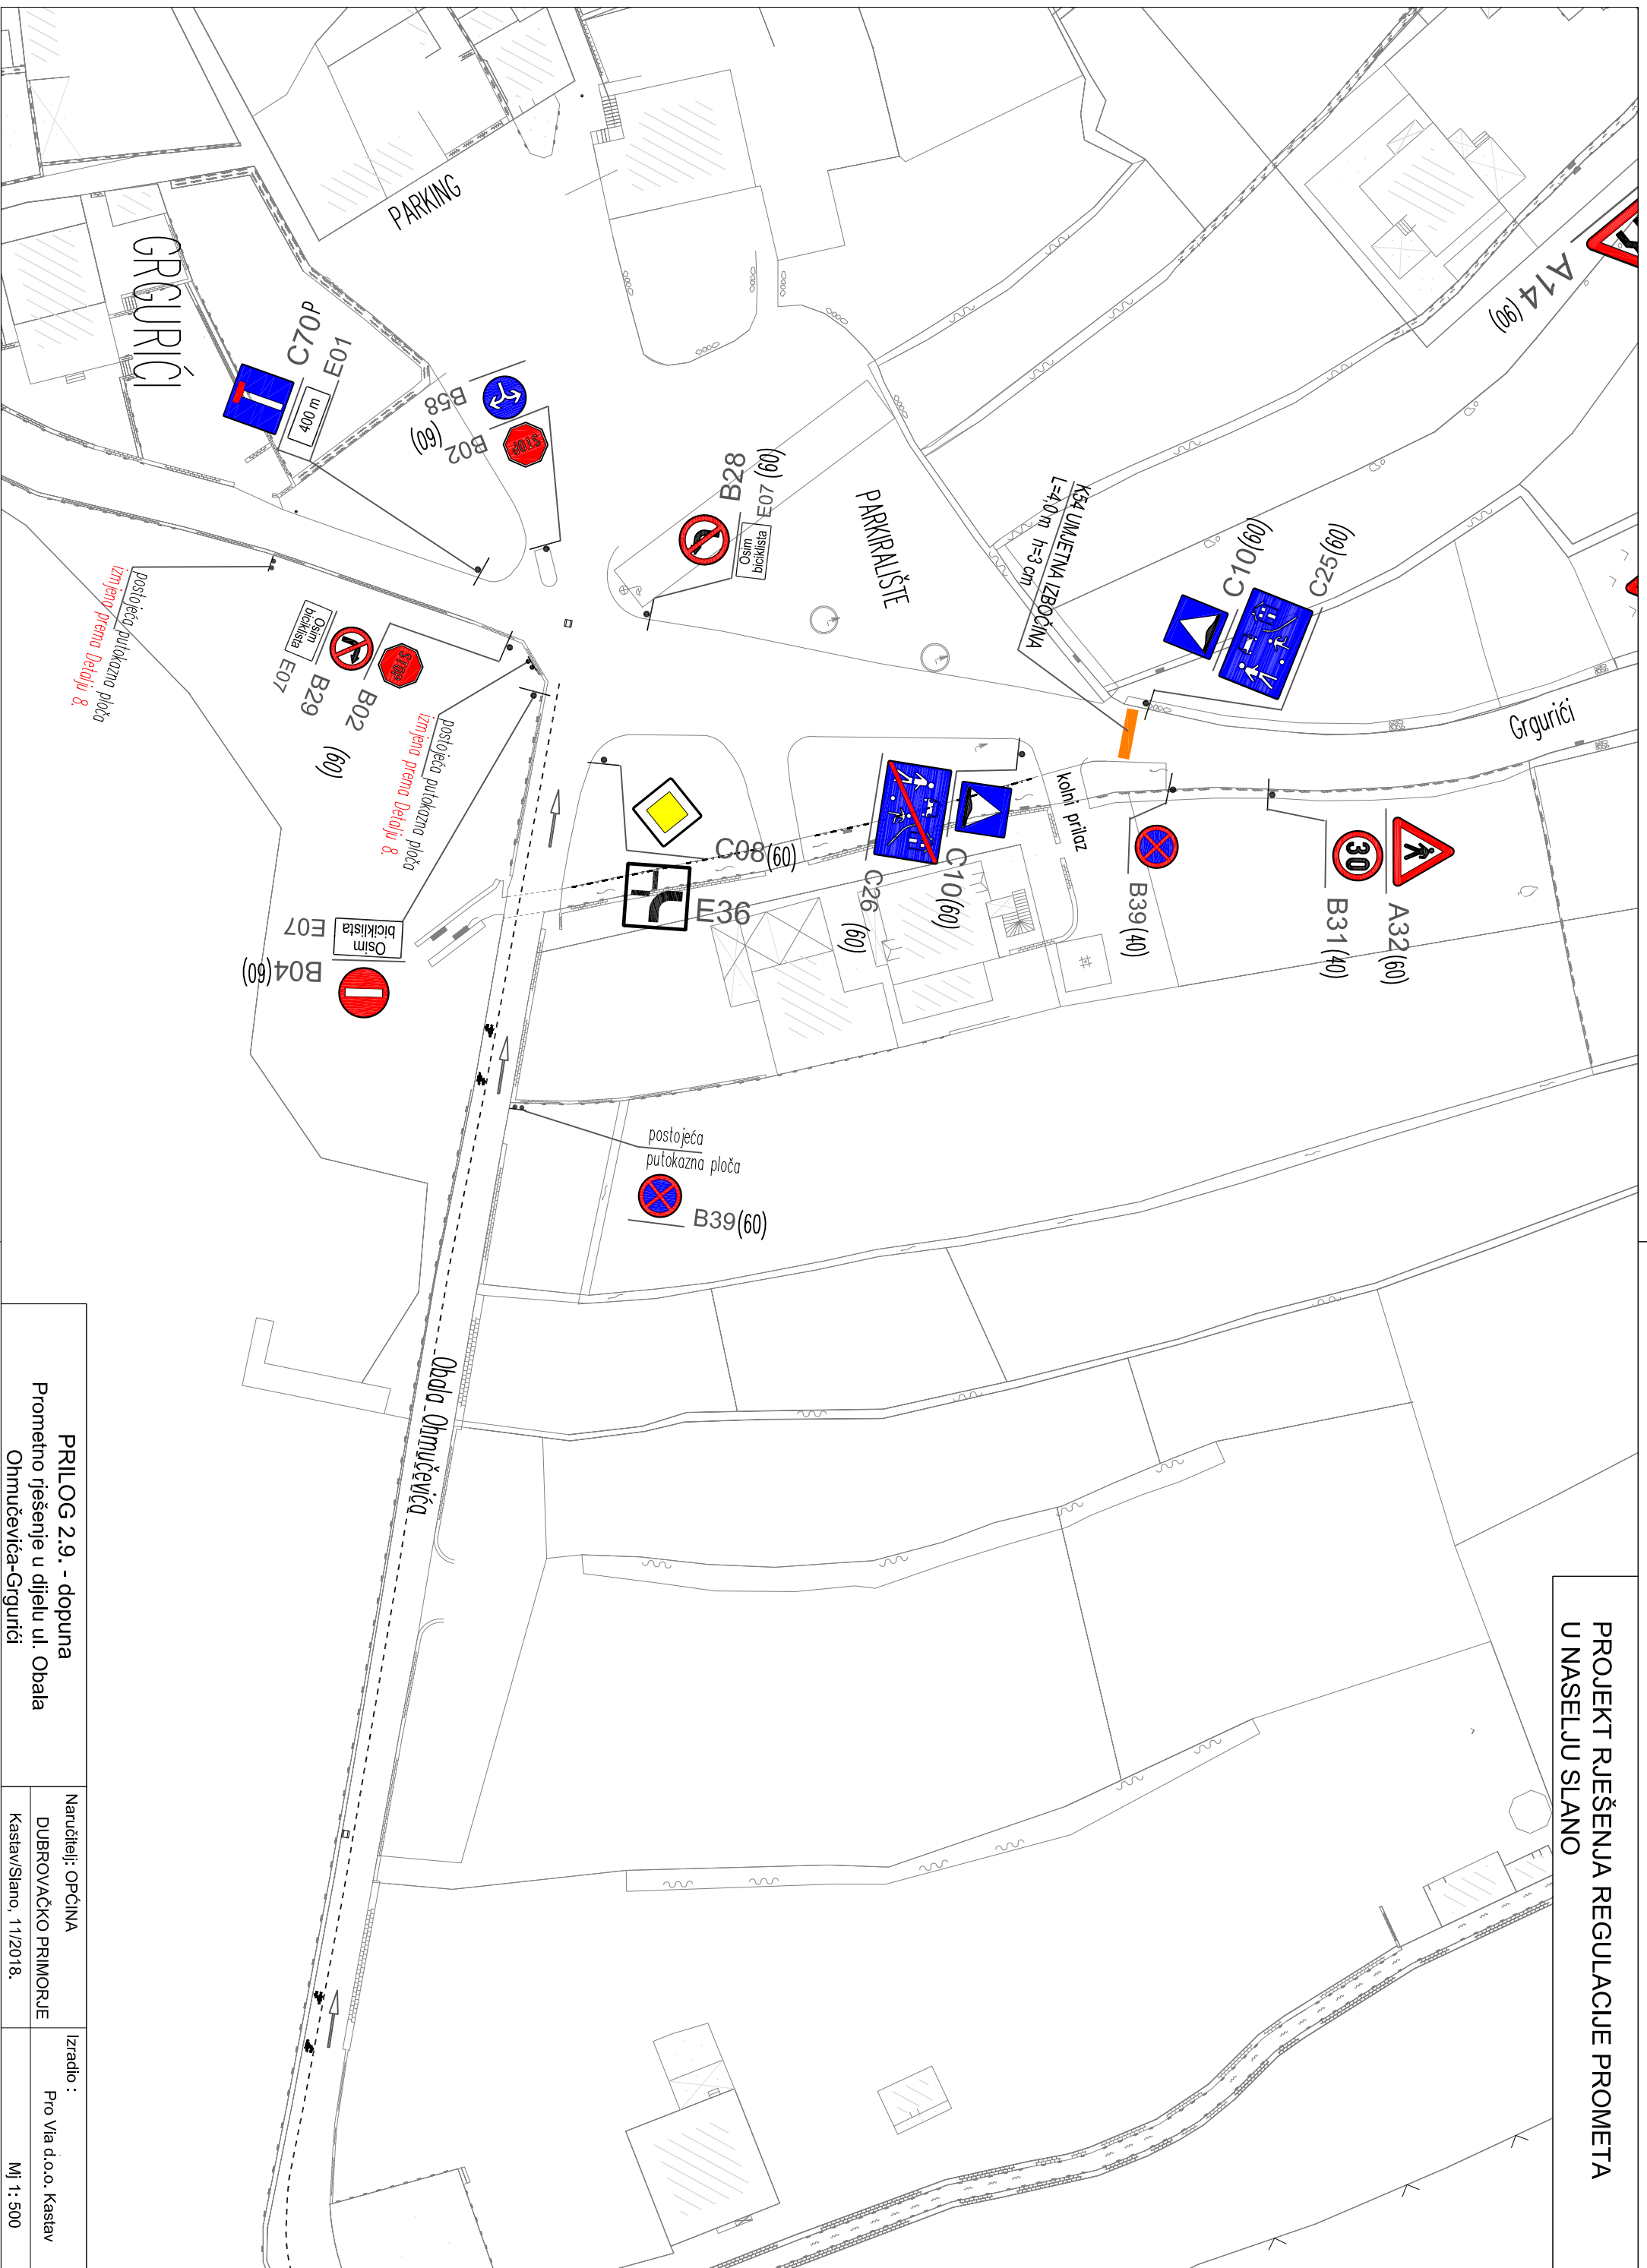

PRILOG 2.9. - dopuna		Naručitelj: OPĆINA	Izradio :
Prometno rješenje u dijelu ul. Obala Ohmučevića-Grgurici		DUBROVAČKO PRIMORJE	Pro Via d.o.o. Kastav
		Kastav/Slano, 11/2018.	M 1 : 500